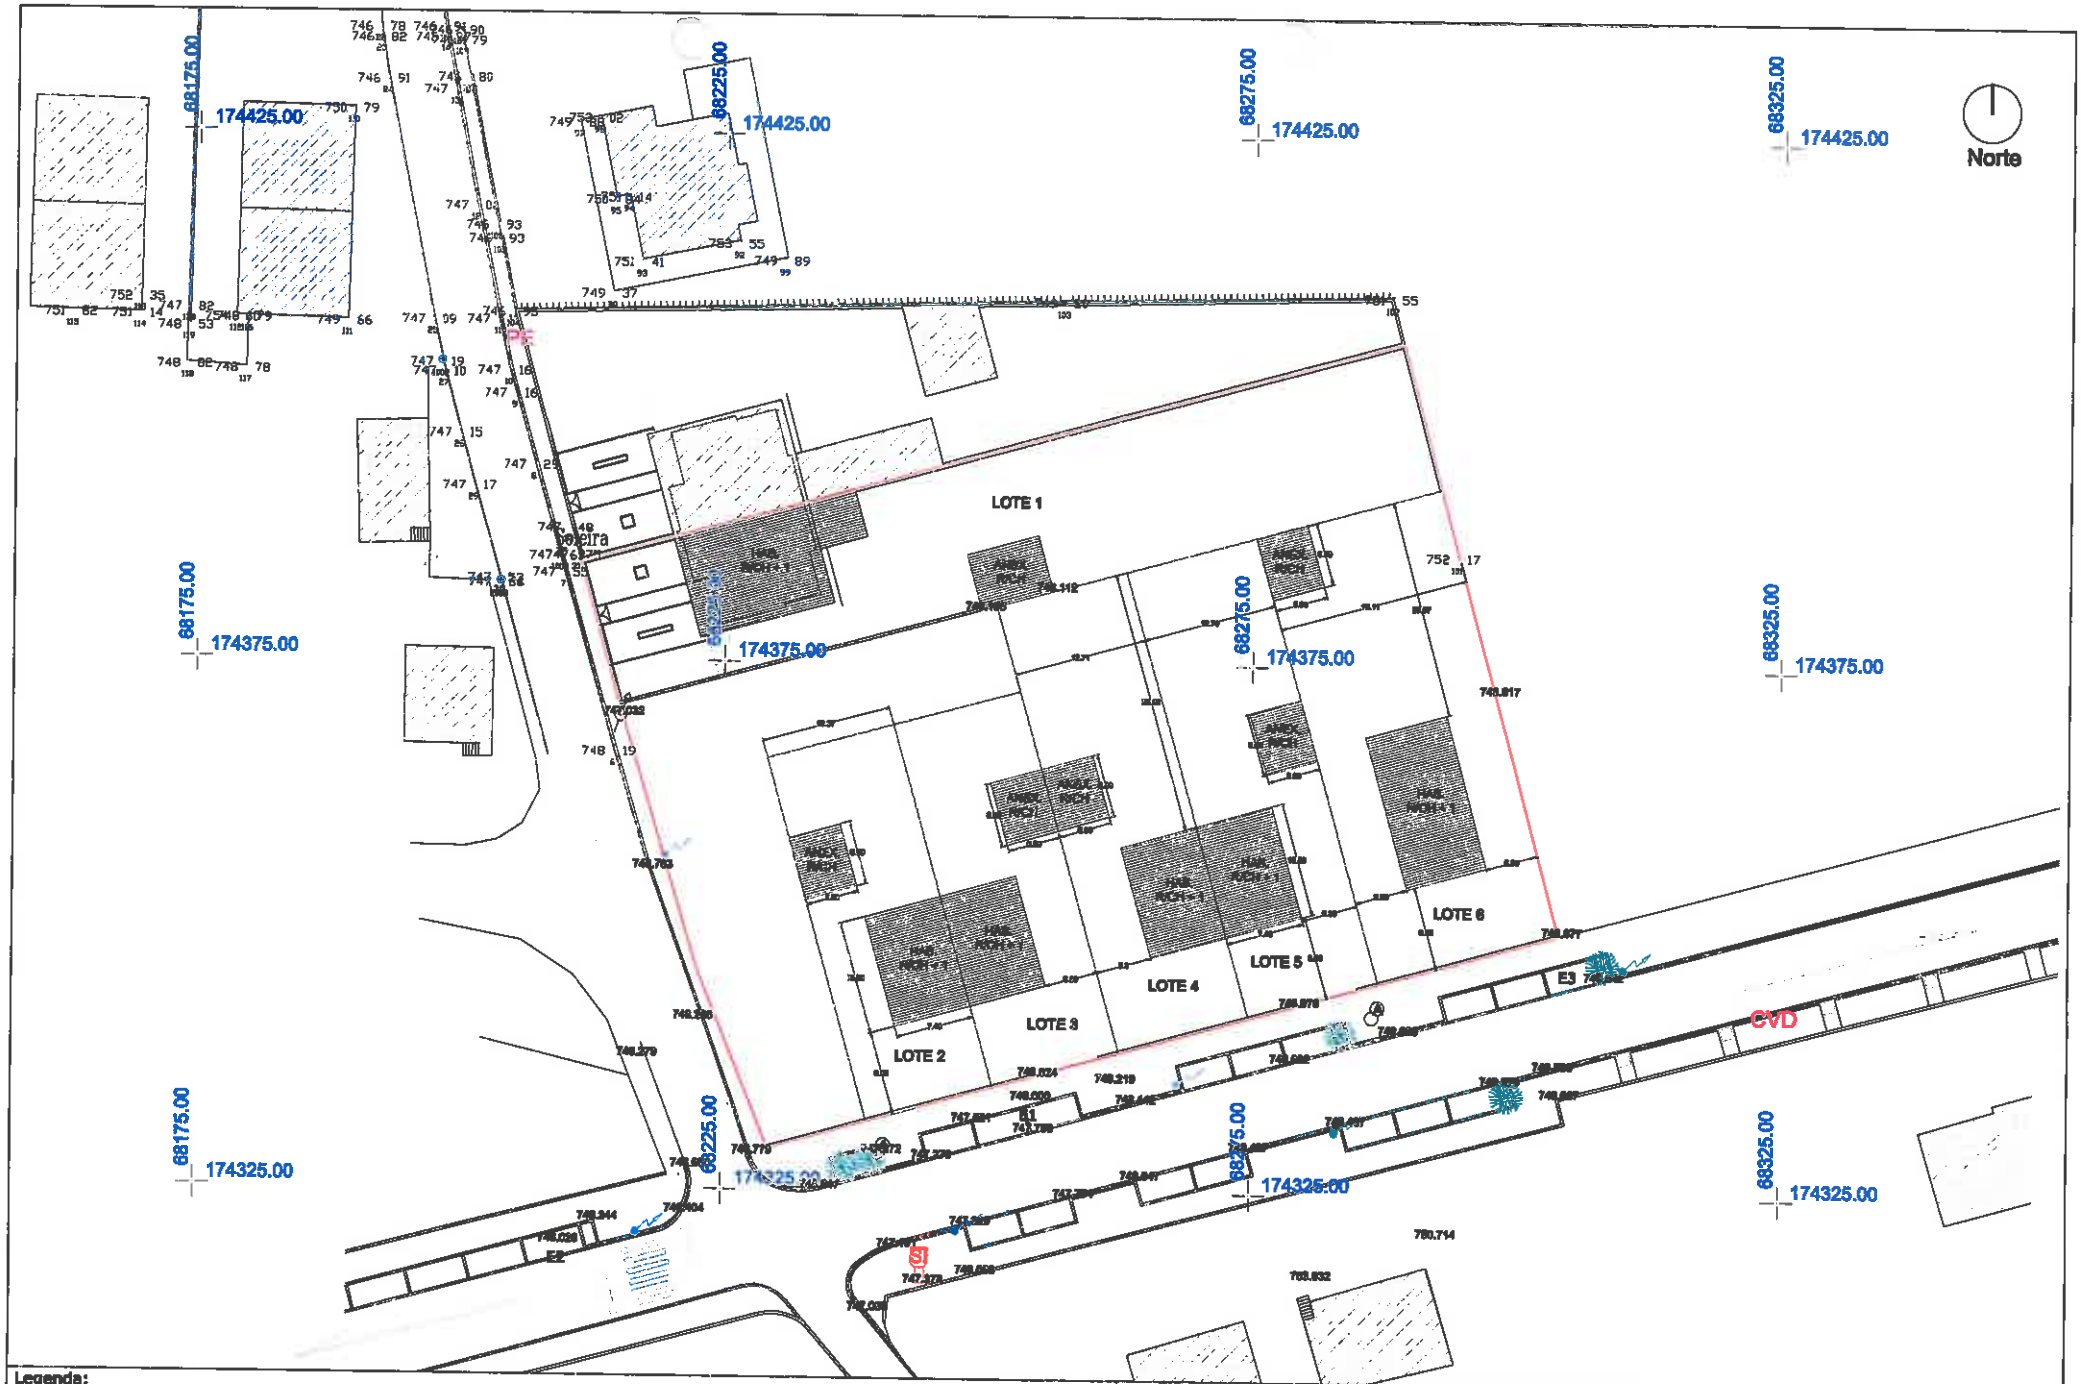

Legenda:

- Limite dos lotes
- Edifício
- Árvore
- Construções vizinhas
- Estação Topográfica

Fase: Alteração ao Loteamento	Especialidades: Operação de loteamento	Planta situação existente	Escala: 1:500	CONSTANTE PROJECTOS
Local: E.N. 214, Reboredo-lote nº5, Lamelas, Marrazão Carrazeda de Anciães	Técnico:	Requerente: Sociedade Quinta da Mua, Unipessoal lda	Data: 30/10/2019	
Observações:		Autor: Eng. Luís Miguel Loureiro Constante, nº 21576	Desenho nº.: 01	