



68325.00 174425.00

68325.00 174375.00

68325.00 174325.00

68275.00 174425.00

68275.00 174375.00

68275.00 174325.00

68225.00 174425.00


68225.00 174375.00

68225.00 174325.00

68175.00 174425.00

68175.00 174375.00

68175.00 174325.00

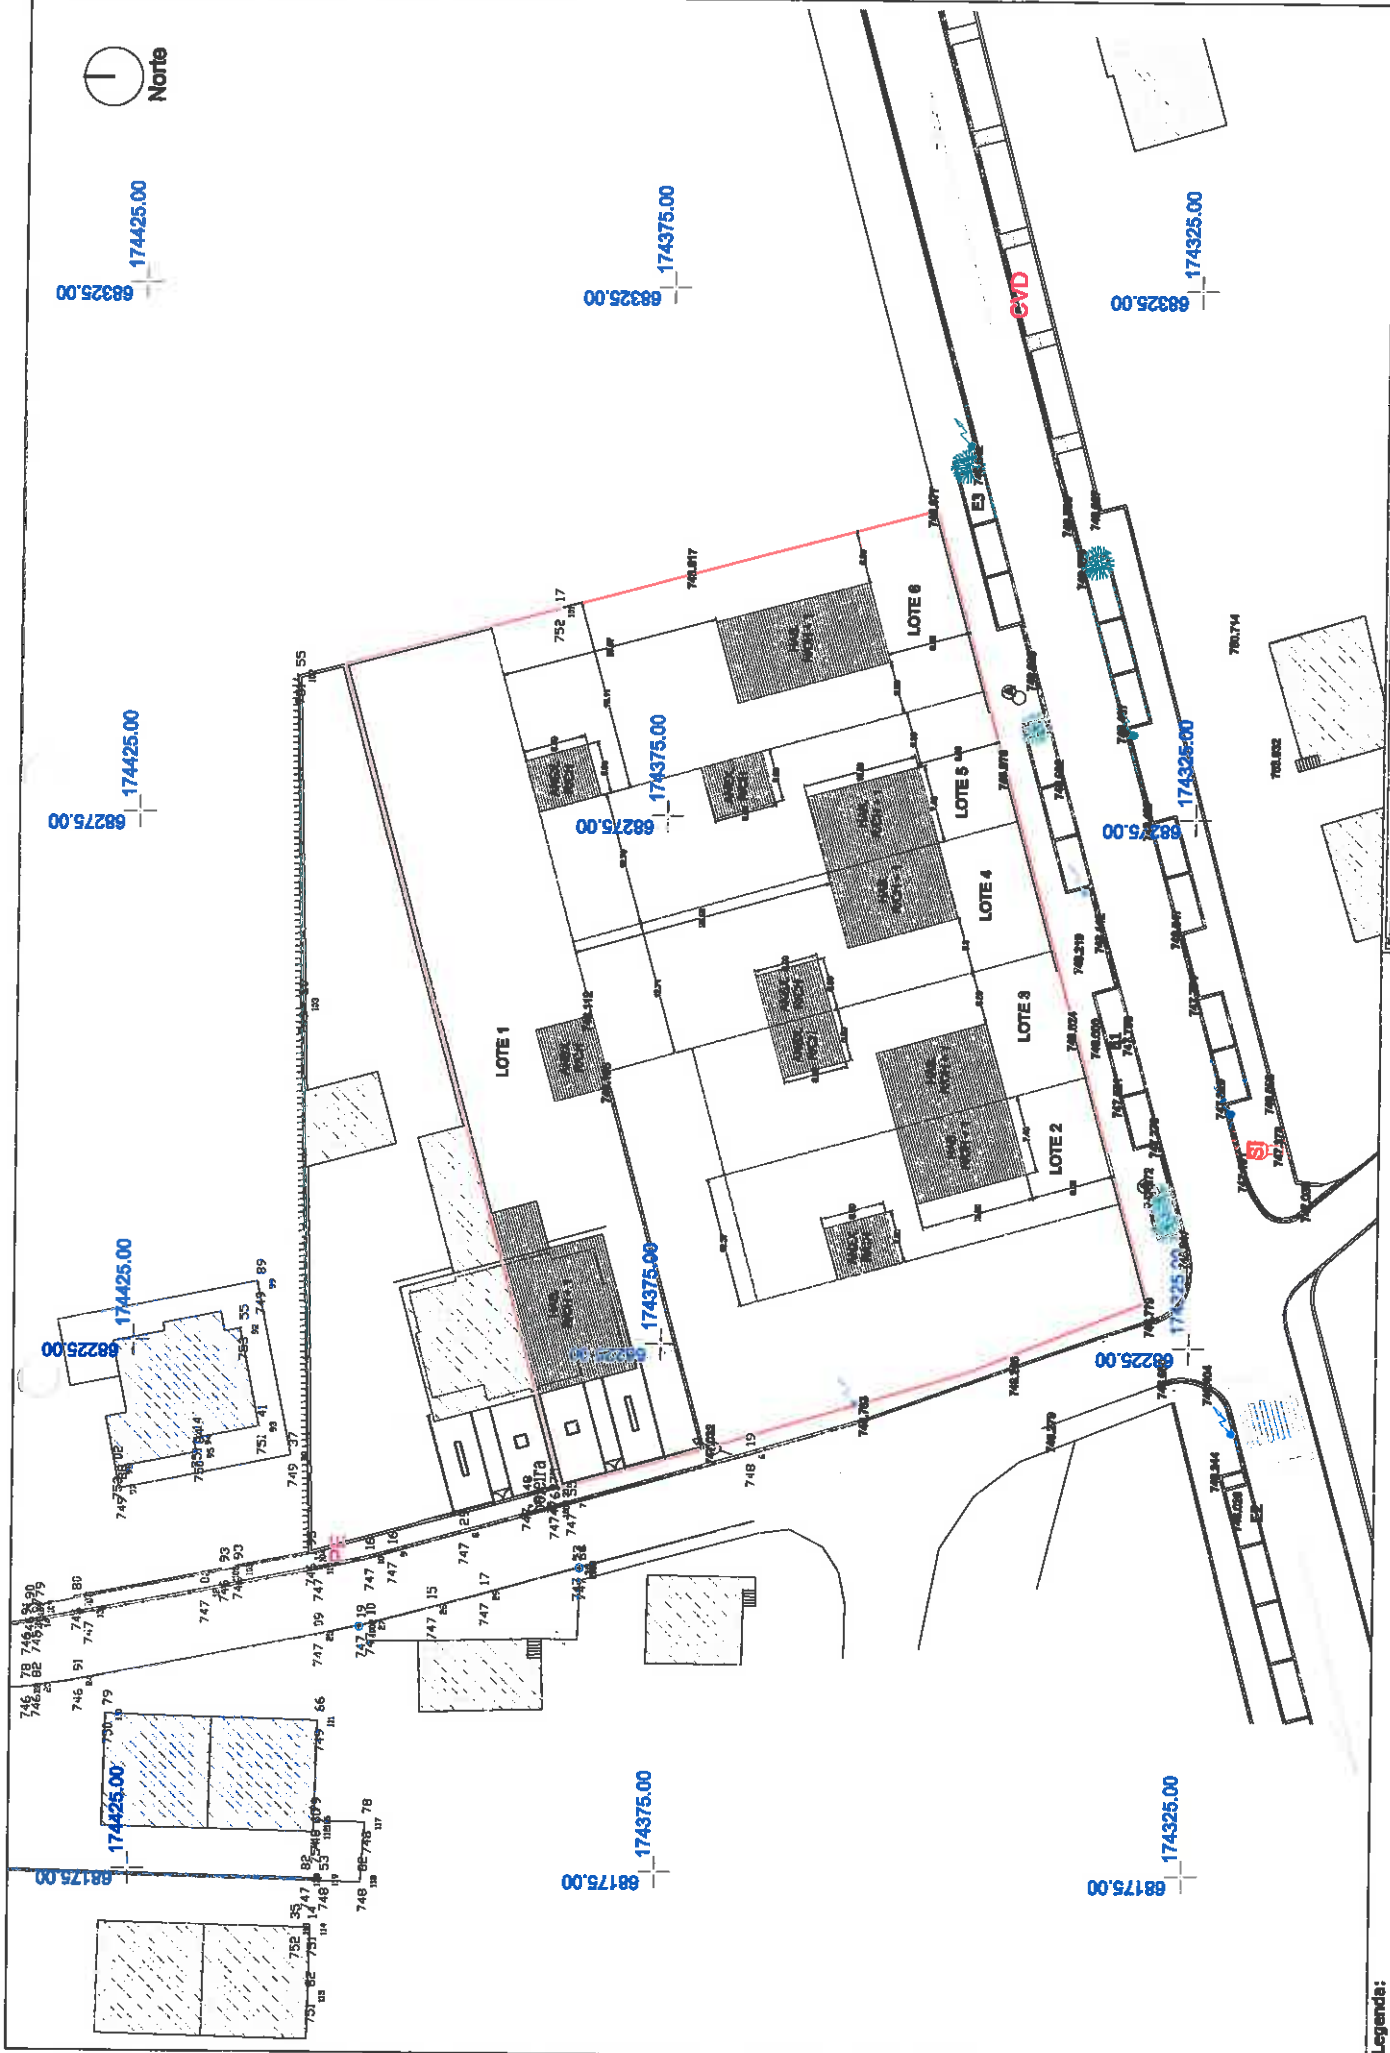

		Escala: 1:800 Data: 30/10/2019 Desenhista:	01
Nome: Planta situação existente Endereço: Sociedade Civil de Mus. Unipessoal lda Autor: Eng. Luís Miguel Loureiro Constante, nº 21676		Descrição:	
Nome: Alargamento do loteamento Local: E.N. 214, Navegante-Jato 175, Lousada, Município de Lousada Caracterização:		Ocupação do loteamento: Tipologia:	
Legenda:			
	Limite dos lotes		Construções vizinhas
	Edifício		Estação Topográfica
	Árvore		